

Allan Kurt Brøndum Jensen
Bøgen 17
4000 Roskilde

Dato:
12. september 2018

Sagsnummer:
2014-0025

Dokumentnummer:
D18-41139

Orientering om sætning af luftbrønde i Koglevej 4560 Vig

Kære Grundejere

Odsherred Forsyning har som planlagt ført spildevandet fra det nyligt kloakerede område på Vig Lyng op til Koglevej, hvor det løber på hovedledningen i Koglevej og videre til Højby renseanlæg.

For at sikre mod lugt, sætter vi to nye iltningsbrønde i Koglevej. Deres funktion er at forbedre iltningen i spildevandsledningen for at mindske lugtdannelsen.

Brøndenes funktion er derfor kun at tage luft ind i kloaksystemet.

De to iltningsbrønde placeres i forlængelse af de eksisterende vejbrønde på Koglevej, og der lægges 2,5 meter asfalt rundt om hver brønd. Asfalten vedligeholdes fremover af Odsherred Forsyning. På kortet kan I se den kloakledning og de eksisterende brønde vist med rødt. Iltningsbrøndene placeres

Hvis I har spørgsmål, så er I velkomne til at ringe til Odsherred Forsyning på 70 12 00 49.

Med venlig hilsen

Odsherred Forsyning


Frederik Brandt
Projektleder

Odsherred Forsyning A/S

Hovedgaden 39
4571 Grevinge
Telefon 7012 0049

www.odsherredforsyning.dk
info@odsherredforsyning.dk
CVR nr. 31762332

Åbningstider:
Mandag til torsdag 8.30 - 15.00
Fredag 8.30 - 12.00

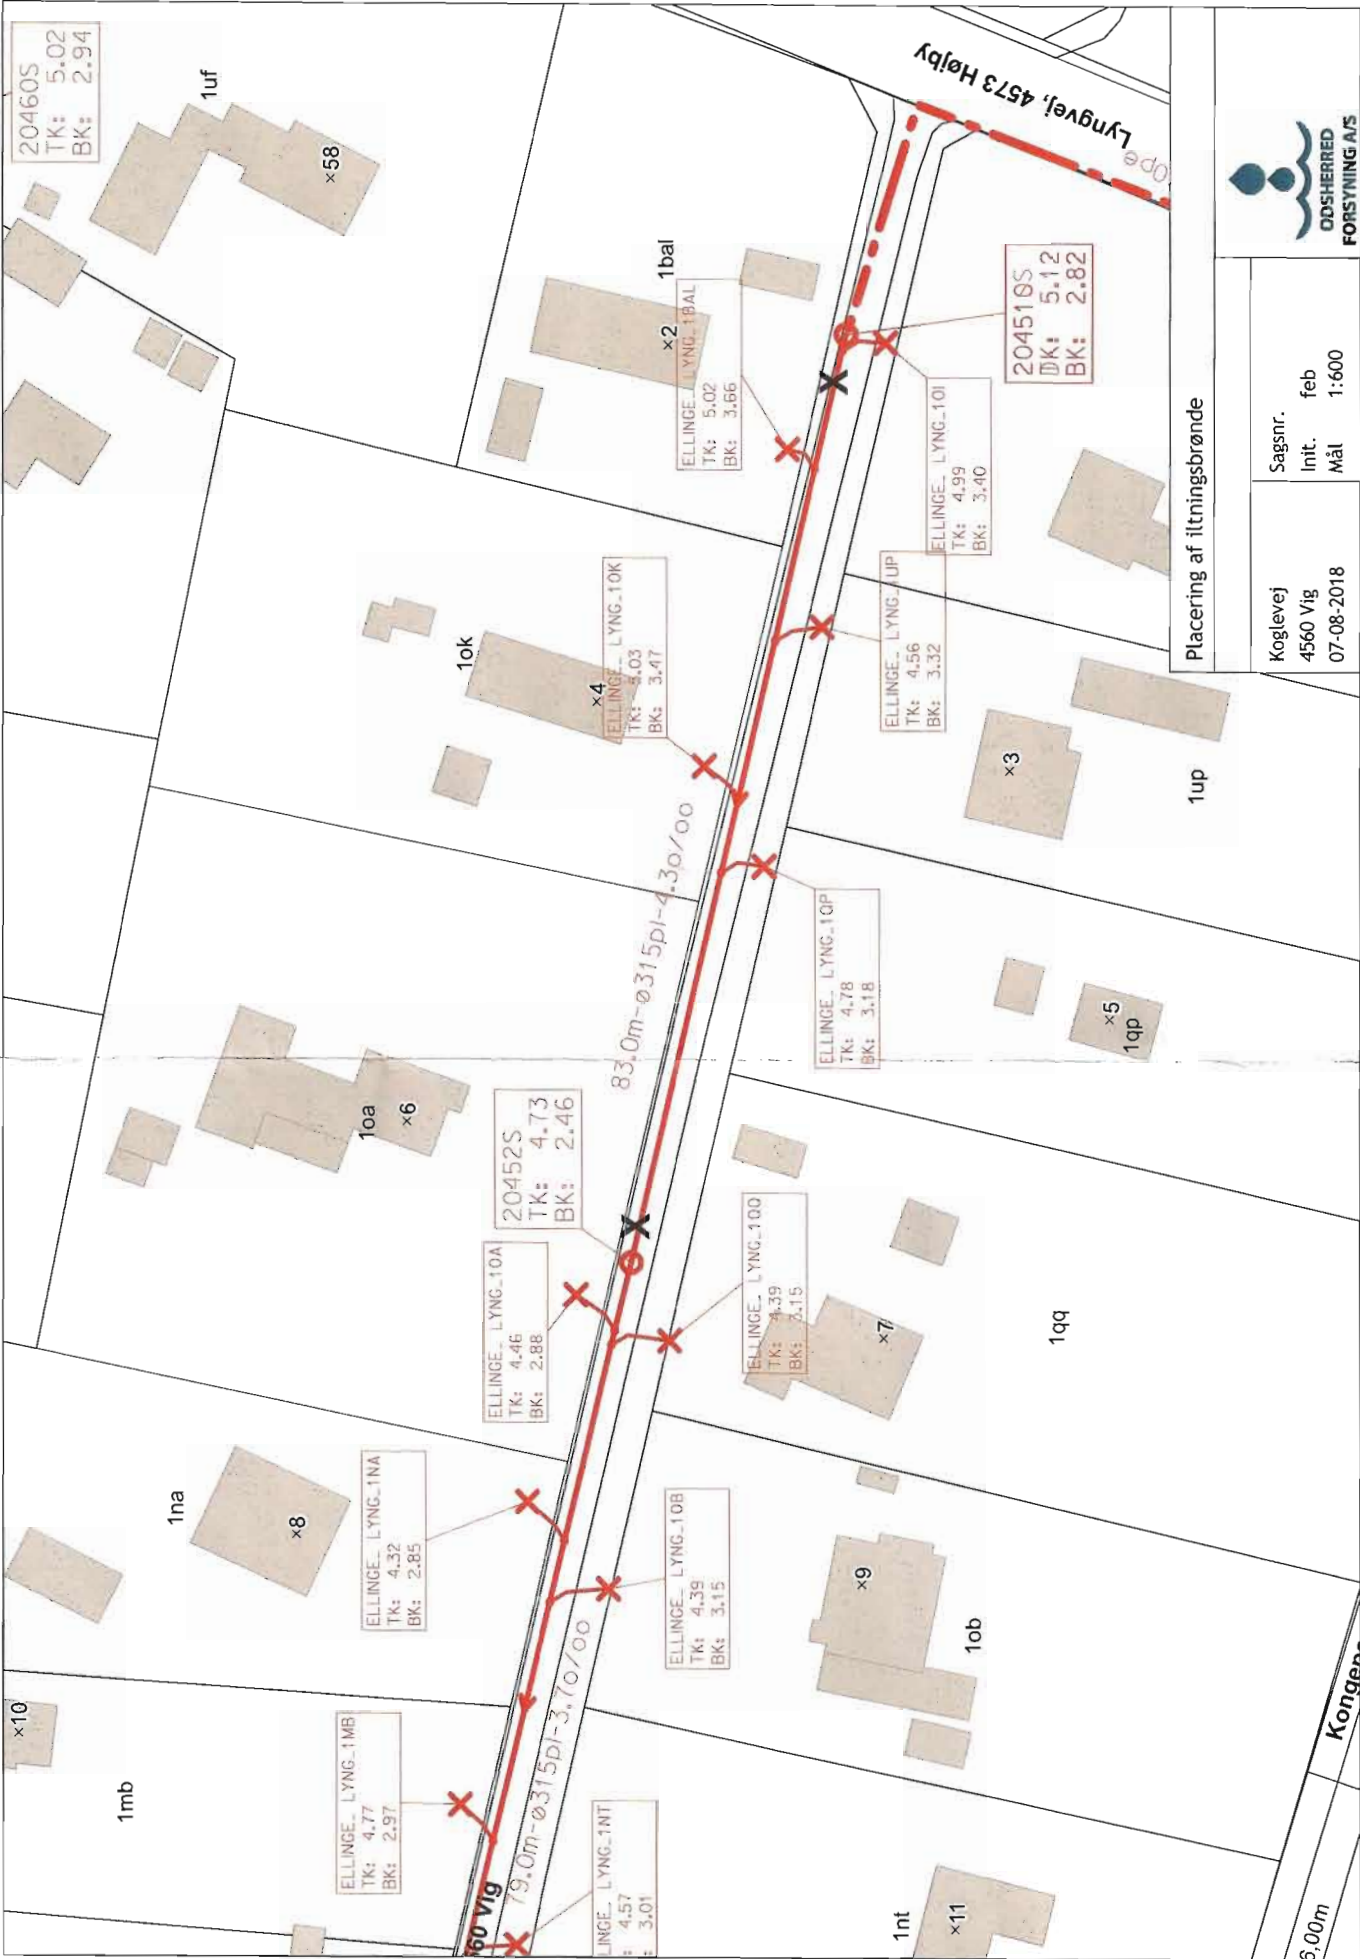

Placering af iltringsbrønde

Koglevej	Sagsnr.	feb
4560 Vig	Init.	Mål
07-08-2018		1:600